


NB! Maapinna kõrgus $H = 0,00$ mm

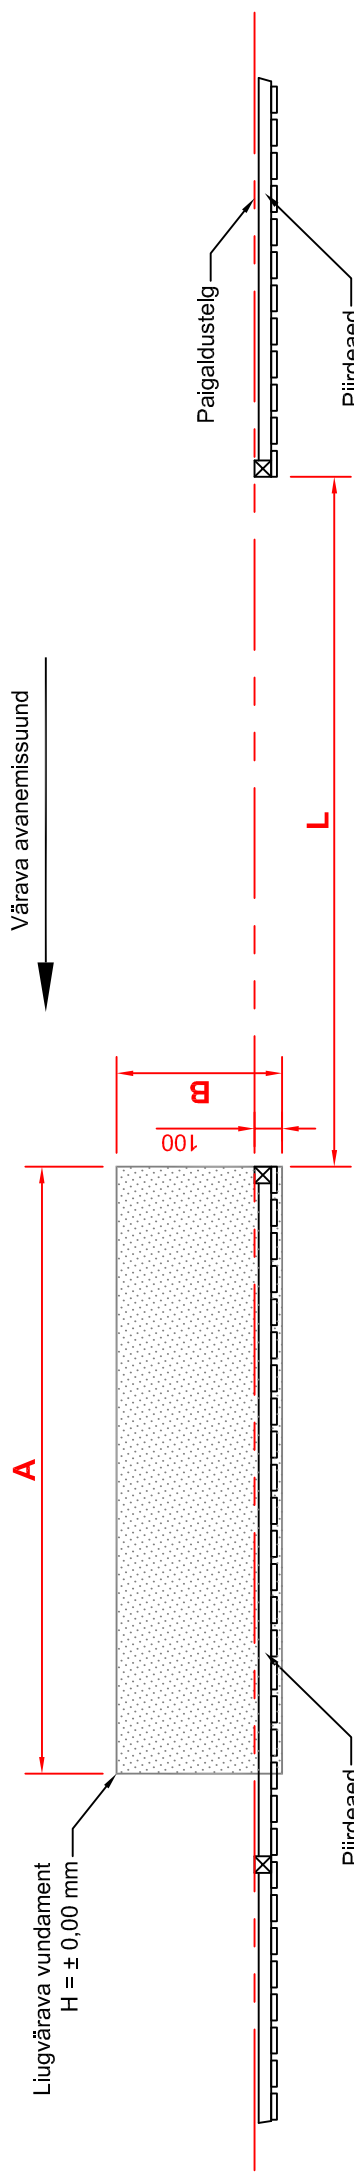

NB! Maapinna kõrgus $H = 0,00$ mm

400 kg liugvärava vundamendi mõõdud kasutades betooni B25

Väravaava pikkus L	4000	4500	5000	5500	6000	6500	7000
Vund. pikkus A	2000	2250	2500	2750	3000	3250	3500
Vund. laius B	500	500	500	500	500	500	500
Vund. sügavus	800	800	1000	1000	1000	1000	1000

RUNNER, SG1 JA SM40
KAABELDUS JA VUNDAMENDI
PAIGALDUS PEALTVAAATES

Koostas: Raimond Hermann