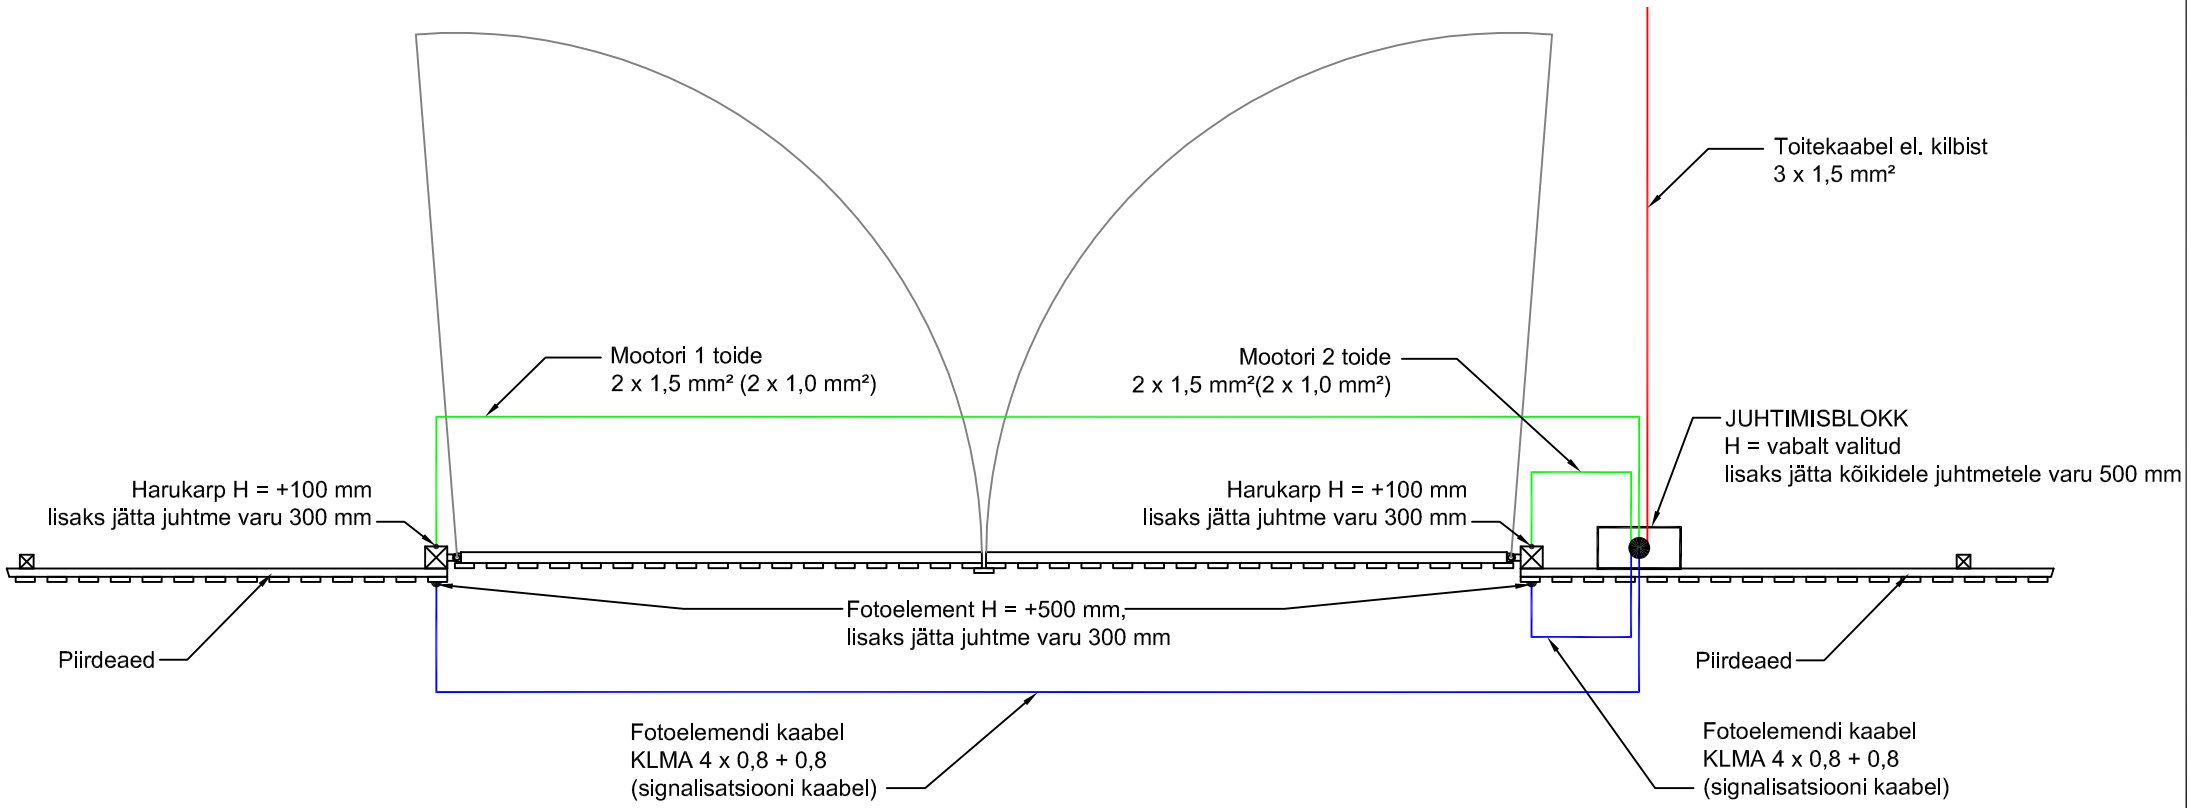

NB! Maapinna kõrgus H = 0,00 mm
Juhtimisbloki võib paigaldada vabalt valitud kohta (näiteks garaaži, piirdeaia peale jne...).

TWIST 200 E JA TWIST 200 EL KAABELDUS PEALTVAATES	
Koostas:	Raimond Hermann

Topdoor
uksed • väravad • automaatika